


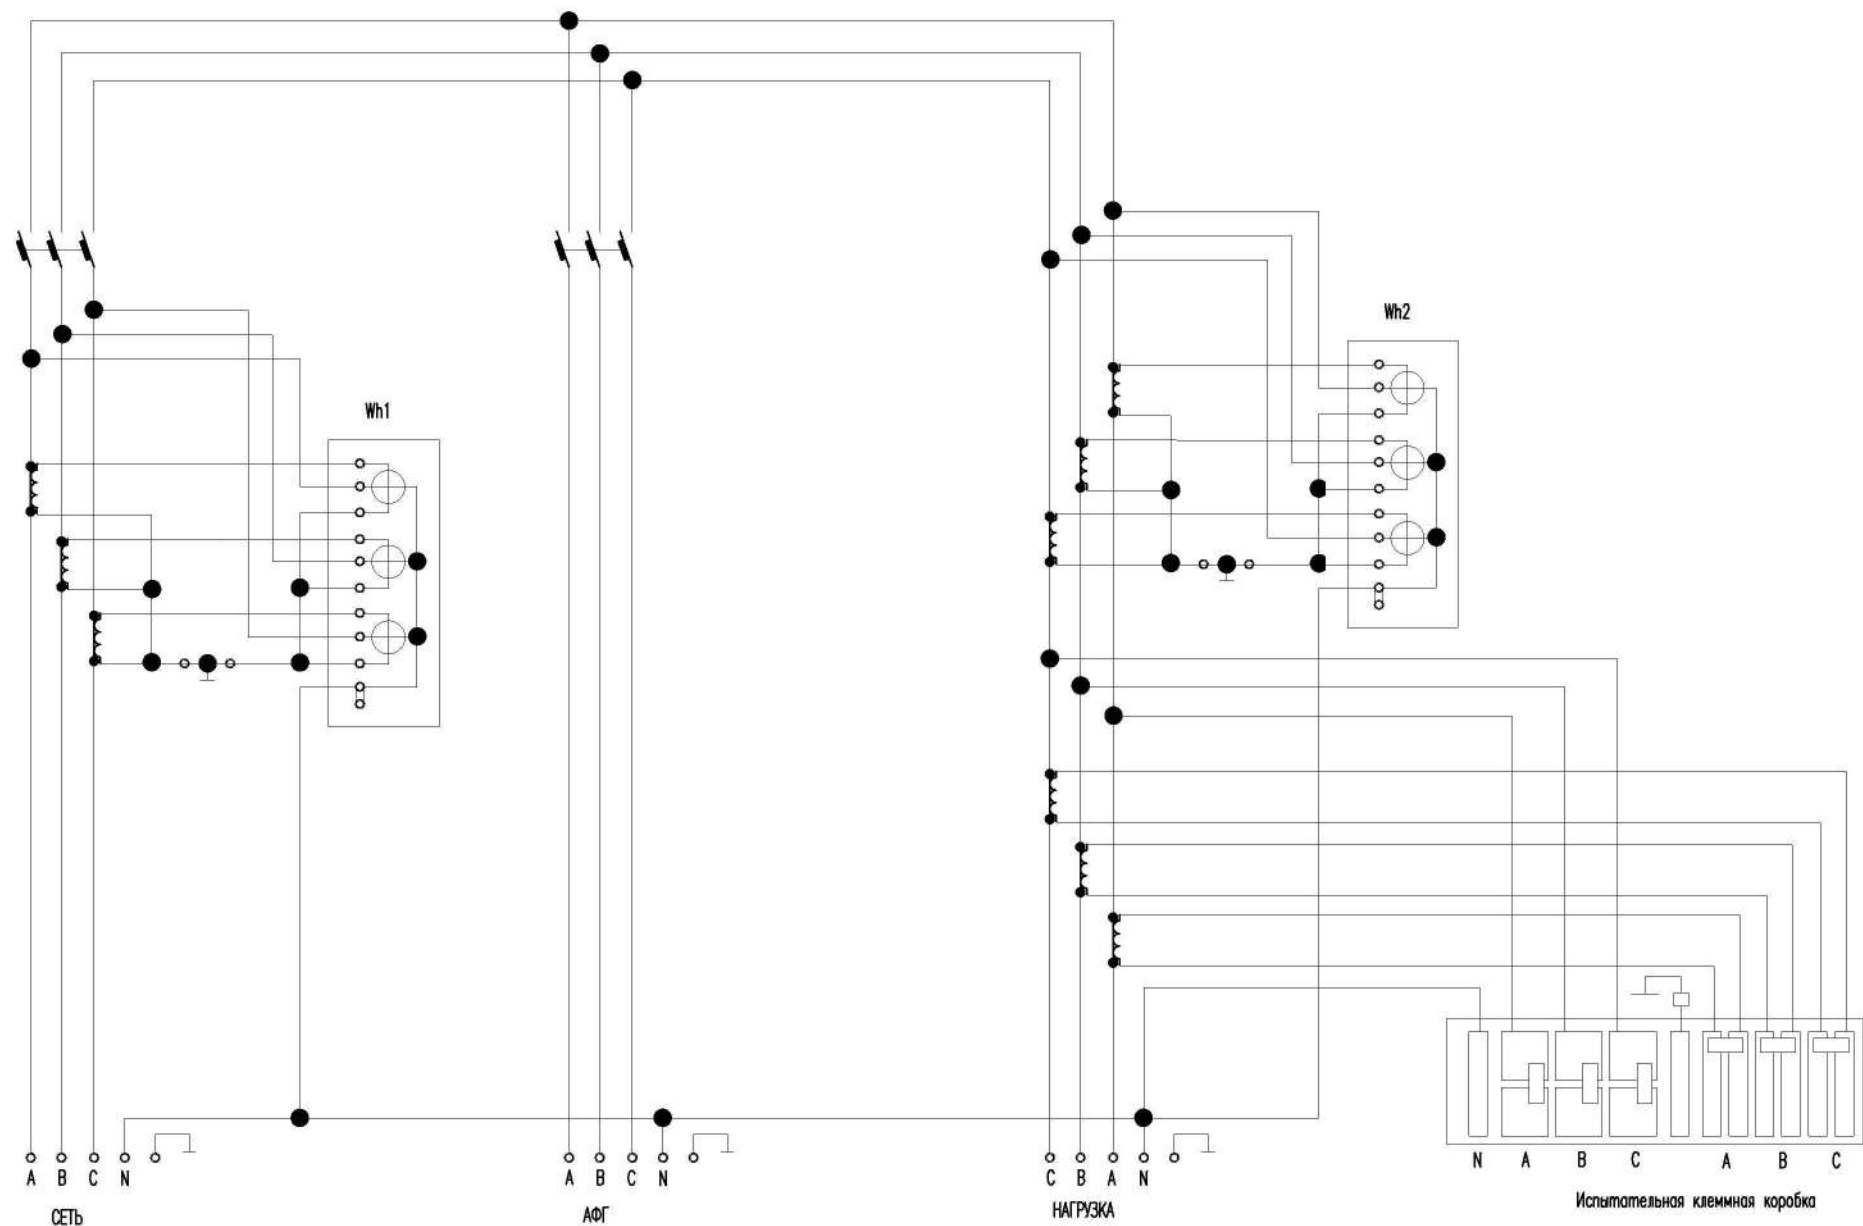

ПРИМЕЧАНИЕ:

1. ТТ1, ТТ2, ТТ3 – трансформатор тока
2. Wh1, Wh2 – прибор учета

					ИСПЫТАТЕЛЬНЫЙ СТЕНД			
Изм.	Кол.уч.	№ докум.	Подпись	Дата	Цит. подключения к сети электропитания	Стадия	Лист	Листов
Разработал		Порученко Д.Ф.		10.02.23		Р	1	1
Н.контр.					Схема электрическая, принципиальная.			
Инженер								
Утвердил		Мамаев А.Б.		10.02.23				